


# Vindskede med udluftning - 2-delt

Montage på facade  
- med blindfals

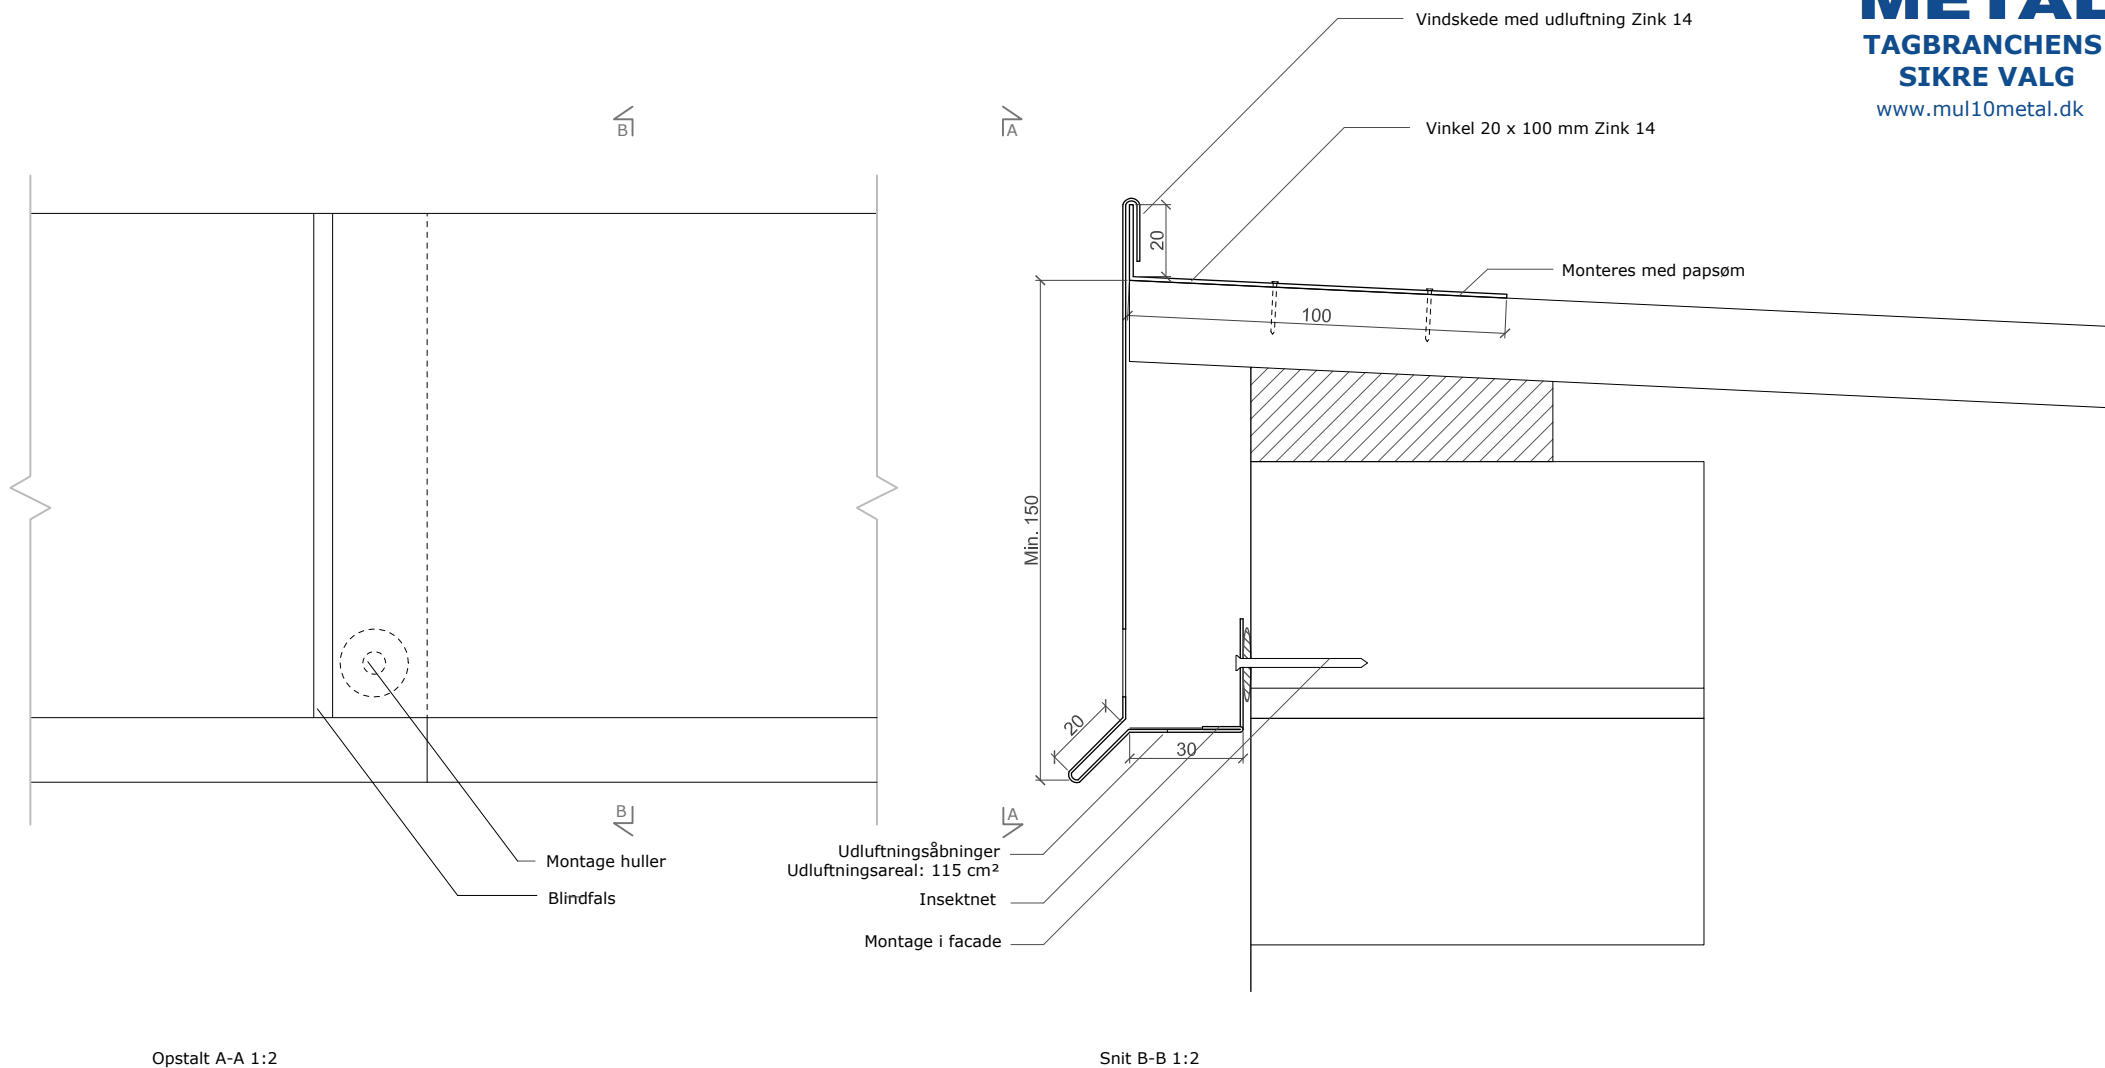

Tegningen er ikke målfast.  
Der tages forbehold for trykfej.

EMJT  
24.03.2015