


Mul10 Konsolsystem til tagterrasse

Mul10 Universal fod med 2 lag SBS-pap

Mul10 Terrasse skinner 3,0 mm sø- og saltvandsbetändig aluminium

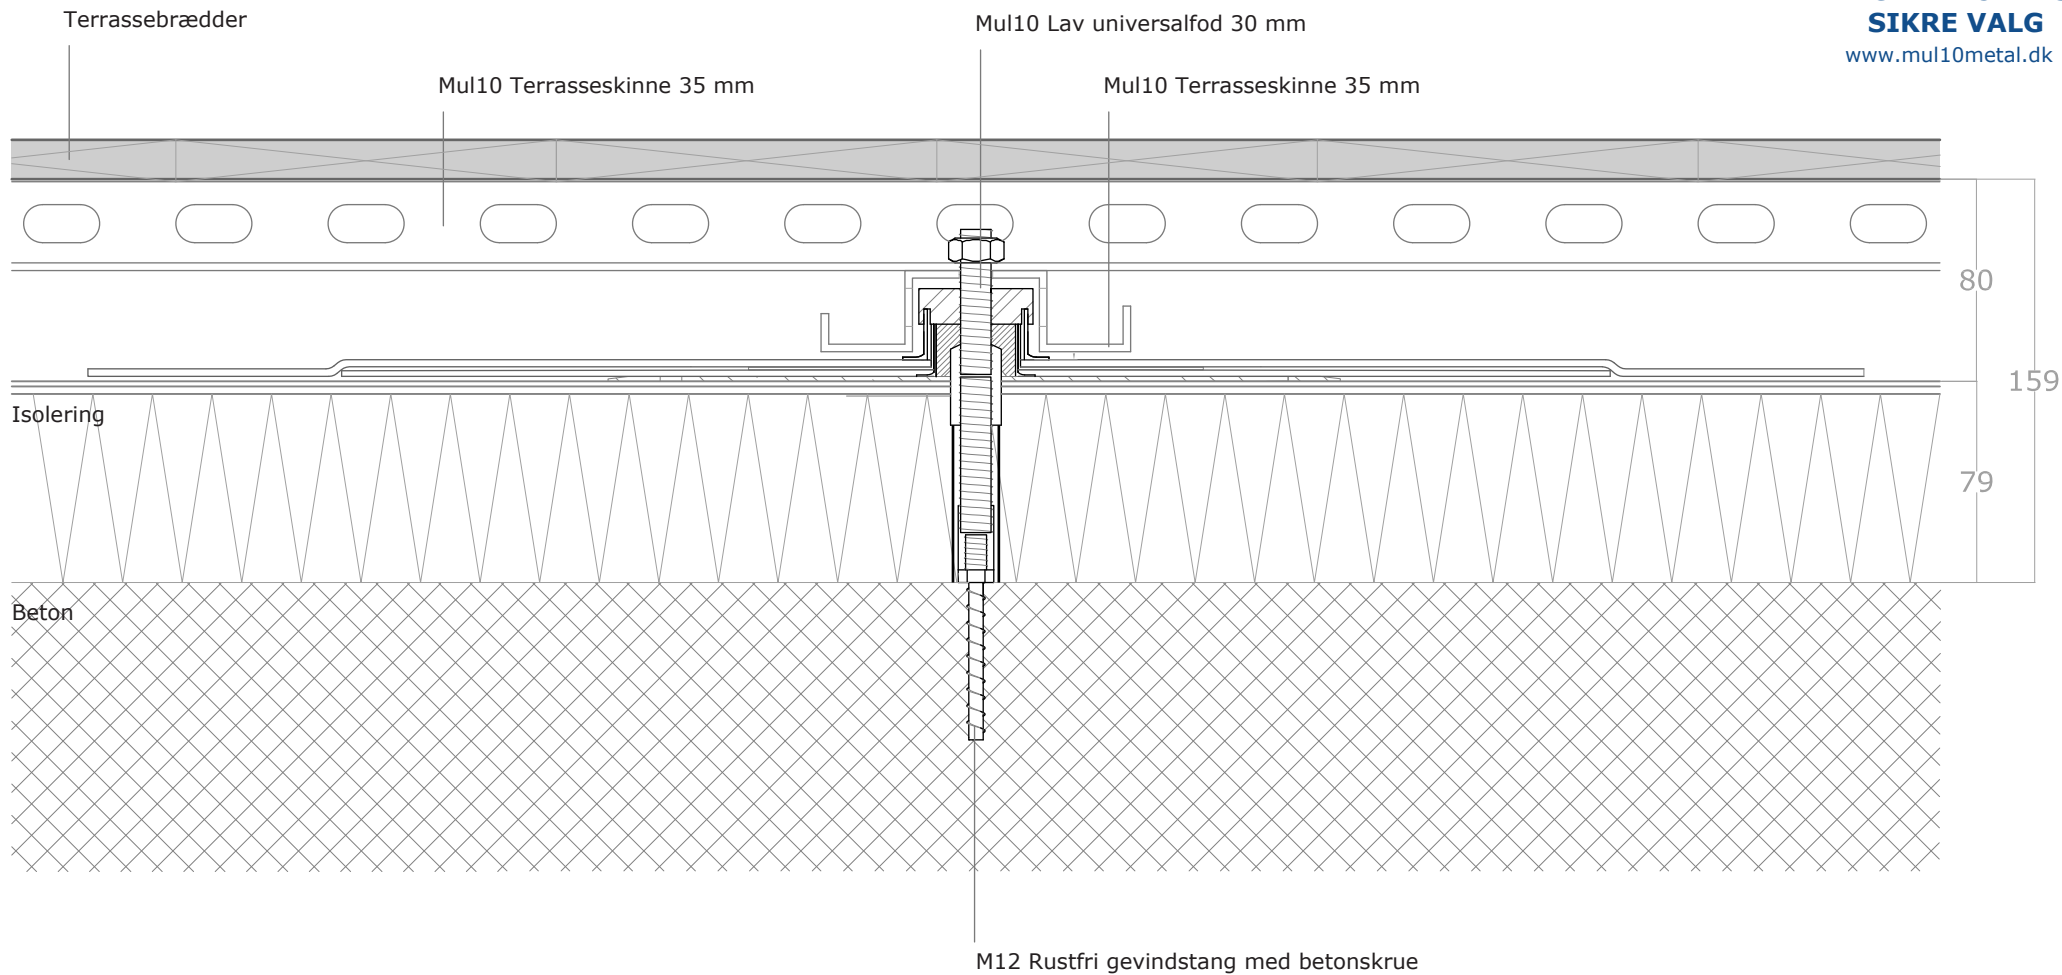

Mål er vejledende.
Tegningen er ikke målfast.
Der tages forbehold for trykfejl.

EMJT
09.06.2016