


TERRASSE TIL BRÆDDER (C/C 400mm)

Komplet inkl. skinner og konsolfødder
Enkel og sikker tilpasning for alle typer

0,7 stk Mul10 Konsolfod pr. m²

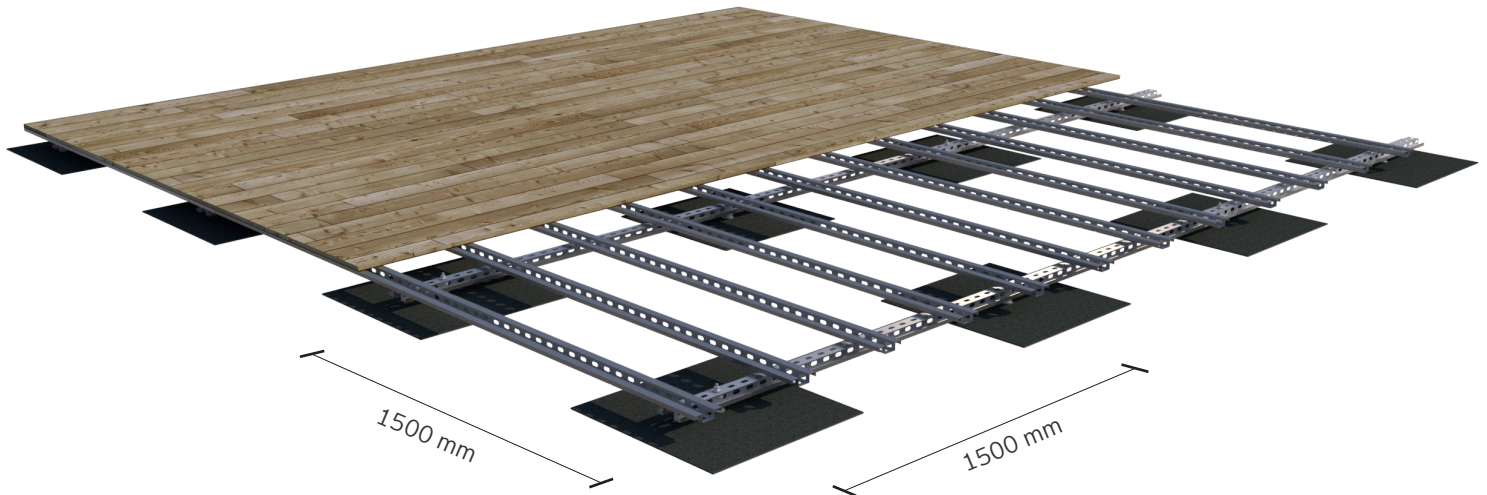

TERRASSE TIL FLISER (400x400mm)

Komplet inkl. skinner og konsolfødder
Enkel og sikker tilpasning for alle typer

1,3 stk Mul10 Konsolfod pr. m²

